

# Obec Kaluža

## Stavebný úrad

Číslo: V-2022/55817-Št  
Č. spisu obce: 154/1723/2022  
Vybavuje: Ing. Andrea Štafurová  
Tel.: 056/6864174  
E-mail: andrea.stafurova@msumi.sk

V Michalovciach 25.5.2022

### OZNÁMENIE

#### O ZAČATÍ ÚZEMNÉHO KONANIA A NARIADENIE ÚSTNEHO POJEDNÁVANIA

**Mesto Michalovce, Námestie osloboditeľov 1015/30, 071 01 Michalovce**

(ďalej len "navrhovateľ") podal dňa 27.4.2022 návrh na vydanie územného rozhodnutia o umiestnení stavby:

**Obnova historického parku v Michalovciach - Kerta Sztárayovcov  
SO 07 Kamerový systém**

na pozemku register "C" parc. č. 18, 11, 13, 9/2, 9/1, 5381/1, 8/4, 8/2 v katastrálnom území Michalovce. Uvedeným dňom bolo začaté územné konanie.

Stavba obsahuje:

- SO 07 Kamerový systém

Obec Kaluža, ako stavebný úrad príslušný podľa § 117 zákona č. 50/1976 Zb. o územnom plánovaní a stavebnom poriadku (stavebný zákon) v znení neskorších predpisov (ďalej len "stavebný zákon"), v súlade s ustanovením § 36 ods. 1 stavebného zákona oznamuje začatie územného konania dotknutým orgánom a organizáciám, ako aj známym účastníkom konania a súčasne nariaďuje za účelom prerokovania tohto návrhu ústne pojednávanie spojené s miestnym zisťovaním na deň

**16.6.2022 o 9:00 hodine**

so stretnutím pozvaných na mieste stavby.

Účastníci územného konania môžu svoje námietky uplatniť najneskôr pri ústnom pojednávaní, inak sa na ne nebude prihliadať. V rovnakej lehote oznámia svoje stanoviská dotknuté orgány a organizácie. Účastníci konania môžu nahliadnuť do podkladov rozhodnutia (mesto Michalovce, úradné dni: Po: 8.00-14.30, St: 9.00-16.30, Pi: 8.00-14.00).

#### Projektový zámer stavebníka:

- *Kamerový systém pre historický park Kerta Sztárayovcov bude pozostávať z IP kamier a servera NVR pre záznam obrazu kamier, ktoré budú vzájomne prepojené prostredníctvom LAN siete s hviezdicovou typológiou do jedného uceleného systému. Inštalované kamery budú využívané na monitorovanie záujmových priestorov.*
- *Kamery budú osadené na osvetľovacie stĺpy, ktoré sú povolené v rámci stavby Obnova historického parku v Michalovciach - Kerta Sztárayovcov - sektor " A " č.sp. V-2020/50917-Pe z 24.2.2020. Káblová trasa v úsekoch pod cestami a chodníkmi v ktorých sa uložila chránička riešil objekt SO05-Osvetlenie parku.*

#### **Poučenie:**

Účastníci konania sa môžu pred vydaním rozhodnutia vyjadriť k jeho podkladom, prípadne navrhnúť ich doplnenie.

Ak si niektorý z účastníkov konania zvolí svojho zástupcu, tento zástupca musí predložiť písomnú plnú moc toho účastníka konania, ktorý sa dal zastupovať.

Ing. Marek Misár/  
starosta obce

**Toto oznámenie musí byť vyvesené na úradnej tabuli mesta /obce/ na dobu 15 dní.**

Vyvesené dňa: 26. 5. 2022

Zvesené dňa: 10. 6. 2022

Pečiatka a podpis orgánu, ktorý potvrdzuje vyvesenie a zvesenie oznámenia.

#### Doručí sa:

Účastníci oboznámení verejnou vyhláškou vyvesením na úradnej tabuli a elektronickej tabuli obce Kaluža, mesta Michalovce.

1. Mesto Michalovce, Námestie osloboditeľov 1015/30, 071 01 Michalovce
2. vlastníci pozemkov, ktorí majú vlastnícke a iné práva k pozemkom a stavbám na nich, vrátane susediacich pozemkov a stavieb a môžu byť stavebným povolením priamo dotknuté


dotknuté orgány

3. Východoslovenská vodárenská spoločnosť, a. s., Hviezdoslavova 50, 071 01 Michalovce
4. Východoslovenská distribučná, a.s., Mlynská 31, 042 91 Košice
5. UPC BROADBAND SLOVAKIA s. r. o., Alvinczyho 14, 040 01 Košice
6. Technické a záhradnícke služby mesta Michalovce, Partizánska 55, 071 01 Michalovce
7. SPP - distribúcia, a. s., Mlynské nivy 44b, 825 11 Bratislava
8. Slovak Telekom a.s., Bajkalská 28, 817 62 Bratislava
9. Orange Slovensko a.s., Metodova 8, 821 08 Bratislava
10. Okresný úrad Michalovce, odbor starostlivosti o ŽP, Nám. slobody 1, 071 01 Michalovce
11. Okresný úrad Michalovce, odbor krízového riadenia, Nám. Slobody 1, 071 01 Michalovce
12. Okresné riaditeľstvo Hasičského a záchranného zboru, Fraňa Kráľa 21, 071 01 Michalovce
13. Ministerstvo dopravy a výstavby SR, Útvar vedúceho hygienika rezortu, oddelenie oblastného hygienika Košice, Hlavná 6, 040 01 Košice
14. Mestský úrad Michalovce, OHsM, Nám. Osloboditeľov 30, 071 01 Michalovce
15. Mesto Michalovce - Cestný správny orgán, Nám. osloboditeľov 30, 071 01 Michalovce
16. Mesto Michalovce - Odbor V,MRaŽP referát ÚP, Námestie osloboditeľov 30, 071 01 Michalovce

- 17. Krajský pamiatkový úrad Košice, Hlavná 25, 040 01 Košice
- 18. Ministerstvo vnútra SR Centrum podpory Košice, odd. telekom. služieb, Kuzmányho 8, 041 02 Košice
- 19. Ministerstvo obrany SR, Agentúra správy majetku, detaš. pracovisko Východ, Komenského 39/A, 040 01 Košice

ostatní

- 20. Ing. Rastislav Tiža,, SYTELI s.r.o. Duklianska 7, 071 01 Michalovce

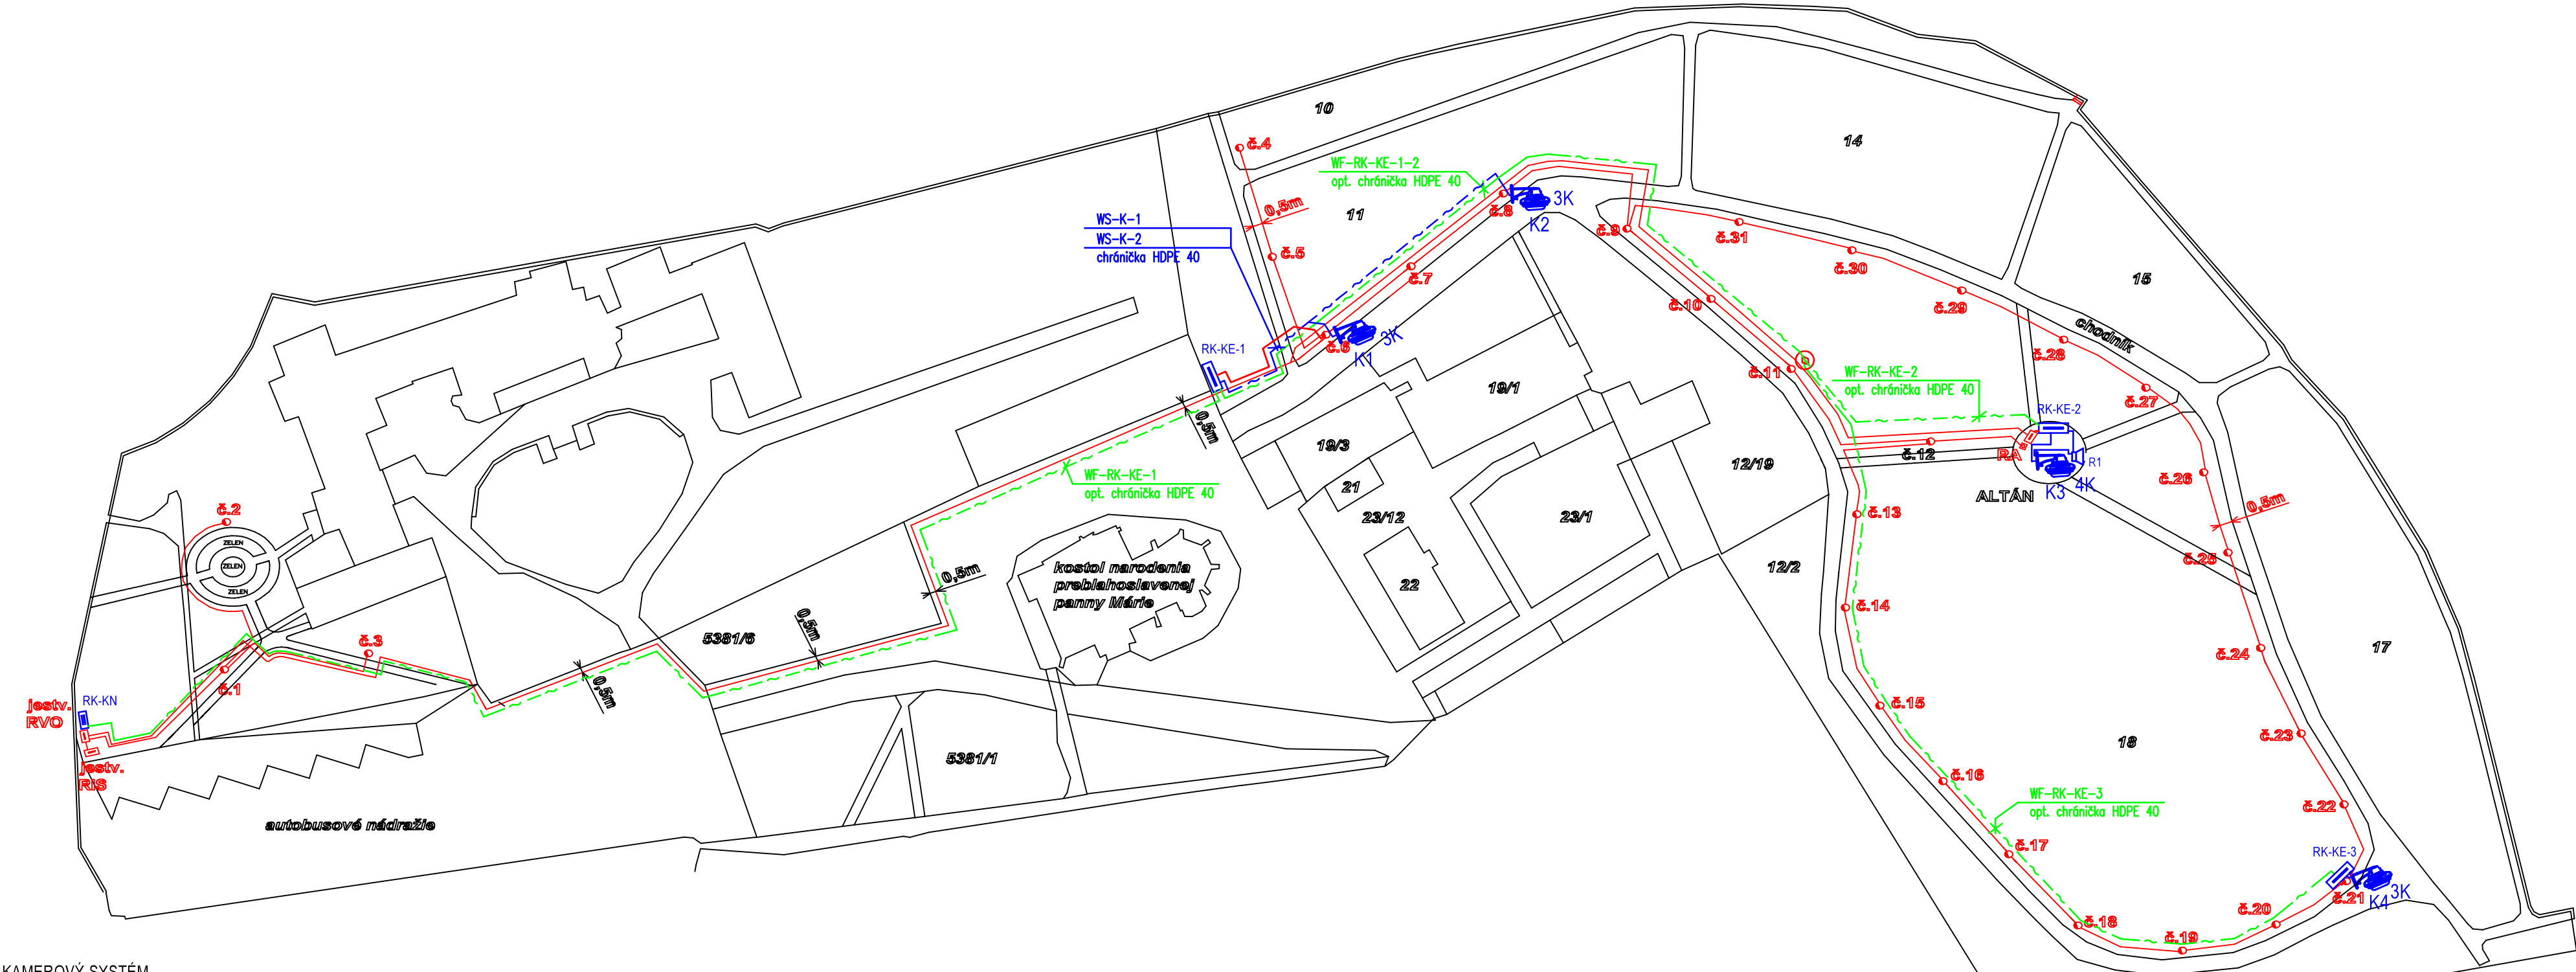

KAMEROVÝ SYSTÉM

- KÁBEL FTP Cat 6A pre vonkajšie použitie
- KÁBEL OPTICKÝ 12 vl. SM vo výkope v chráničke
- KÁBEL NAPÁJACÍ (1f. 230VAC alebo 3f. 230/400V)
- KÁBEL NN - dodávka VO
- o č.3 SVIETIDLO VONKAJŠIEHO OSVETLENIA NA STĽPE VONKAJŠIEHO OSVETLENIA



SO 07 KAMEROVÝ SYSTÉM

POZNÁMKA :

- PLATÍ PRE NAPATIE : 3+N+PE, AC., 50Hz, 230/400V, sieť TN-S  
1+N+PE, AC., 50Hz, 230V, sieť TN-S (vývody k spotrebičom)  
2, DC, 48V PELV, PoE (IEEE 802.3af) (napájanie POE kamier)  
2, DC +1,0,-1V, PELV, 100/1000Base-Tx (napätie na signálnej linke LAN pre kamerový systém a klientské PC)
- OCHRANA PRED ÚRAZOM ELEKTRICKÝM PRÚDOM V NORMÁLNEJ PREVÁDZKE AKO AJ PRI PORUCHE : MALÝM NAPATÍM OBVODMI PELV PODLA STN 33 2000-4-41
- OCHRANA PRED ÚRAZOM ELEKTRICKÝM PRÚDOM PRI PORUCHE : SAMOČINNÝM ODPOJENÍM V SIETI TN-S PODLA STN 33 2000-4-41


MULTIKAMERA 5 MPx - 3K - 3 objektivy, 4K - 4 objektivy  
(3 alebo 4) x 5 MPx viacsenzorová IP kamera, exteriérová, antivandal, Day/Night, WDR 1/2.8" progressive scan CMOS, rozlíšenie (3 alebo 4) x 2592 x 1944 px @ 17 fps, fixný objektív 2,8 mm, uhol záberu 270° - 3 kamery a 360° 4 kamery, videoanalýza, privátné zóny, detekcia pohybu, protokoly TCP/IP, UDP, SOAP, DHCP, RJ-45, WDR, kompresie H.264 / H.265 / Motion JPEG, ONVIF kompatibilné, alarm I/O 1/1, slot na Micro SD kartu max. 128 GB, napájanie 24 V DC, 24 V AC, 1083 mA (bez IR), pri použití IR prívratu stúpa spotreba kamery a je nutné použiť PoE injektor, PoE+, pracovná teplota od -30 °C do +60 °C, IP 66, IK 10, rozmery o 299 x 115 mm, hmotnosť 5,8 kg

KAMEROVÉ ROZVÁDZAČE RK - KE  
V prípade potreby (z technického alebo estetického hľadiska je možné prehodnotiť zlučenie rozvážačov a ich umiestnenie na stĺp alebo v stĺpikovom rozvážači na zemi)

Exteriérový reproduktor pre CCTV systémy, IP 65, frekvenčná odozva 250 Hz ~ 10 kHz, citlivosť 113 dB, prepínateľný zisk: 8 dB, 16 dB, 24 dB a 32 dB, integrácia do CCTV systémov je možná u väčšiny CCTV systémov vybavených zvukovým RCA výstupom, audio RCA in, napájanie 12 V DC / 2 A, rozmery 292 x 234 x 280 mm, reproduktor obsahuje 20 W digitálny zosilňovač pracujúci v triede D - vrátane držiaka na stĺp

Rozvážač pre reproduktor IP 65 - osahuje istenie, prepäťové ochany, relé pre odpojenie reproduktora a zdroj pre reproduktor

Optická spojka do zeme umiestnená v plastovej káblovej šachtě s pojazdným poklopom, alebo v stĺpikovom rozvážači pre optický prepaj

 Duklianska 7 MICHALOVCE 071 01	NAVRHOL:	Ing. Rastislav Tiža	PROJEKTANT:	Ing. Rastislav Tiža	
	VYPRACOVAL:	Ing. Rastislav Tiža			
	KRESLIL:	Ing. Rastislav Tiža			
ČÍSLO PARE:	STAVBA: OBNOVA HISTORICKÉHO PARKU V MICHALOVCIACH - KERTA SZTÁRAYOVCOV		MIESTO STAVBY: HISTORICKÝ PARK V MICHALOVCIACH - KERTA SZTÁRAYOVCOV		
	INVESTOR: Mesto Michalovce, Námestie osloboditeľov 30, 07101 Michalovce		FORMÁT: 3xA4	STUPEŇ: PD UR	DÁTUM: 03/2022
	OBJEKT: SO07 - KAMEROVÝ SYSTÉM		DIEL: KAMEROVÝ SYSTÉM (KS)		
	NÁZOV: SITUÁCIA KS		MIERKA: 1:1000	P.č.: 05	