



OBECNÝ ÚRAD KALUŽA

Dátum: 18. 08. 2021

Číslo 240/1011/2021
prílohy: M. haruje: Ukl. znák:

Oznámenie verejnou vyhláškou

Spoločnosť **Východoslovenská distribučná a.s., Košice** pripravuje realizáciu doleuvedenej stavby, ktorá sa nachádza v k.ú. Vinné a k.ú. Kaluža.

Vedenie NN v chatovej osade Medvedia Hora na Zemplínskej Šírave nie je evidované v majetku VSD. Vedenie je napájané z TS0400-0004 Kaluža, TS0484-0302 TR2/416 Medvedia hora SALAŠ a TS0484-0301 TR 1/417 Medvedia Hora. Prevádzka sietí, ale zabezpečuje najnutnejšie opravy a údržbu. Stav vedenia a DP je zhoršený až zlý. Podperné body sú popraskané a viaceré naklonené. Väčšina DP nie je istená na odbočení. Povaha zariadenia má nepriaznivý vplyv na bezpečnosť a spoľahlivosť dodávky elektriny. Po realizácii stavby sa predmetné vedenie zoberie do evidencie majetku VSD a.s.

Navrhujeme:

- Rekonštrukciu nadzemného a podzemného vedenia NN v existujúcej trase a zriadenie nového úseku podzemného vedenia.
- Rozsah stavby: NFA2X 4x120 cca 1700m, NFA2X 4x70 cca 82m, NAYY-J 4x150 cca 380m.

Predpokladaný termín realizácie stavby je rok 2022.

Celá stavba sa zriadi na náklady stavebníka.

Názov stavby: Vinné, Medvedia Hora - NN a DP - 2.etapa

Východoslovenská distribučná a.s. týmto oznamuje vlastníkom a užívateľom nehnuteľností vstup na nehnuteľnosti, ktoré majú byť predmetnou stavbou dotknuté. Ak vznikne vlastníkovi nehnuteľnosti v dôsledku realizácie stavby majetková ujma, má nárok na náhradu škody.

Toto oznámenie bude vyvesené na úradnej tabuli obce 30 dní od dátumu jeho vyvesenia. V prípade potreby ďalších informácií k stavbe môžete kontaktovať Odbor Sieťový inžiniering, Ing. Salaky Tibor, kontakt: +421(0)55 610 4570/salaky_tibor@vsds.sk

V Michalovciach, dňa 18.08.2021

Východoslovenská distribučná, a.s.

Košice
- 25 -

Ing. Salaky Tibor
špecialista sieťový inžiniering

OBEC KALUŽA
072 36 Kaluža

vyvesené dňa/pečiatka obce 19. 8. 2021

Právne informácie: Toto oznámenie je splnením oznamovacej povinnosti prevádzkovateľa distribučnej sústavy podľa ust. § 11 ods. 2 zák. č. 251/2012 Z.z. o energetike a o zmene niektorých zákonov. Realizácia stavby podľa tohto oznámenia je výkonom oprávnení prevádzkovateľa distribučnej sústavy podľa ust. § 11 ods. 1 zák. č. 251/2012 Z.z. o energetike a o zmene niektorých zákonov. V prípade neumožnenia vstupu na nehnuteľnosť podľa tohto oznámenia, berie vlastník (užívateľ) nehnuteľnosti na vedomie právne dôsledky z toho plynúce.


Kontakty

Zákaznícka linka VSD: 0850 123 312 • info@vsds.sk • www.vsds.sk • **Poruchová linka VSD:** 0800 123 332

Adresa pre písomný kontakt: Východoslovenská distribučná, a.s., odbor Sieťový inžiniering, Mlynská 31, 042 91 Košice, Slovenská republika

Spoločnosť je zapísaná v Obchodnom registri Okresného súdu Košice I, oddiel Sa, vložka 1411/V, IČO: 36 599 361, DIČ: 2022082997, IČ DPH: SK2022082997

Bankové spojenie: Citibank Europe plc., pobočka zahraničnej banky, IBAN: SK07 8130 0000 0020 0848 0108, BIC: CITI SK BA

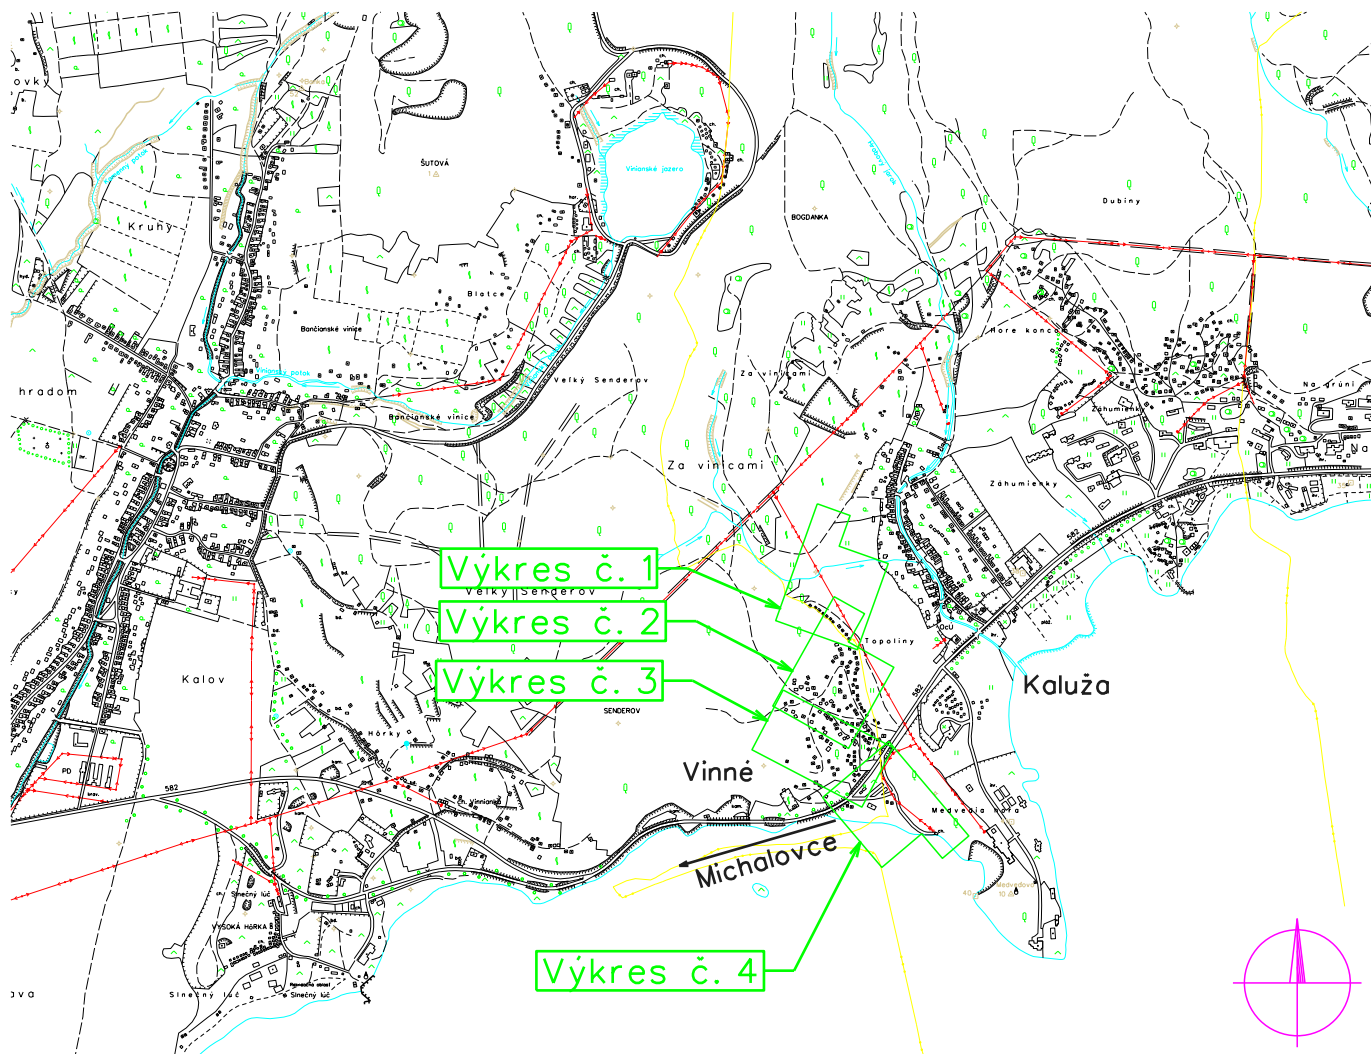

Celková situácia M: 1:25 000

NÁMRAZOVÁ OBLASŤ : STREDNÁ (NN)
ZNEČISTENIE OBLASTI: MALE - Z I.

NN: 3/PEN ~ 400/230 V 50 Hz TN-C

VO: 1/PEN ~ 230 V 50 Hz TN-C

OCHRANA PRED ÚRAZOM ELEKTRICKÝM PRÚDOM:


OCHRANNÉ OPATRENIA NN (STN 33 2000-4-41):

- samočinné odpojenie napájania
- dvojité alebo zosilnená izolácia

Mapové podklady : Informačný systém katastra nehnuteľností

© Úrad geodézie, kartografie a katastra Slovenskej republiky

ZODPOVEDNÝ PROJEKTANT	Ing. Mária Demečková	SADA			
VEDÚCI PROJEKTU	Ing. Mária Demečková				
PROJEKTANT	Peter Beliš				
VEDÚCI ÚTVARU	Ing. Martin Hajduk				
STAVEBNÍK	Východoslovenská distribučná a.s.				
MIESTO STAVBY	Vinné, k.ú. Vinné	STUPEŇ		PROJEKT	
NÁZOV STAVBY	Vinné, Medvedia Hora - NN a DP - 2.etapa	ČÍSLO ZÁKAZKY	IP-10699		ČÍSLO VÝKRESU
		DÁTUM	8/2021		
		FORMÁT	9xA4		
NÁZOV VÝKRESU	Situácia pre SP	MIERKA	1 : 1 000		1

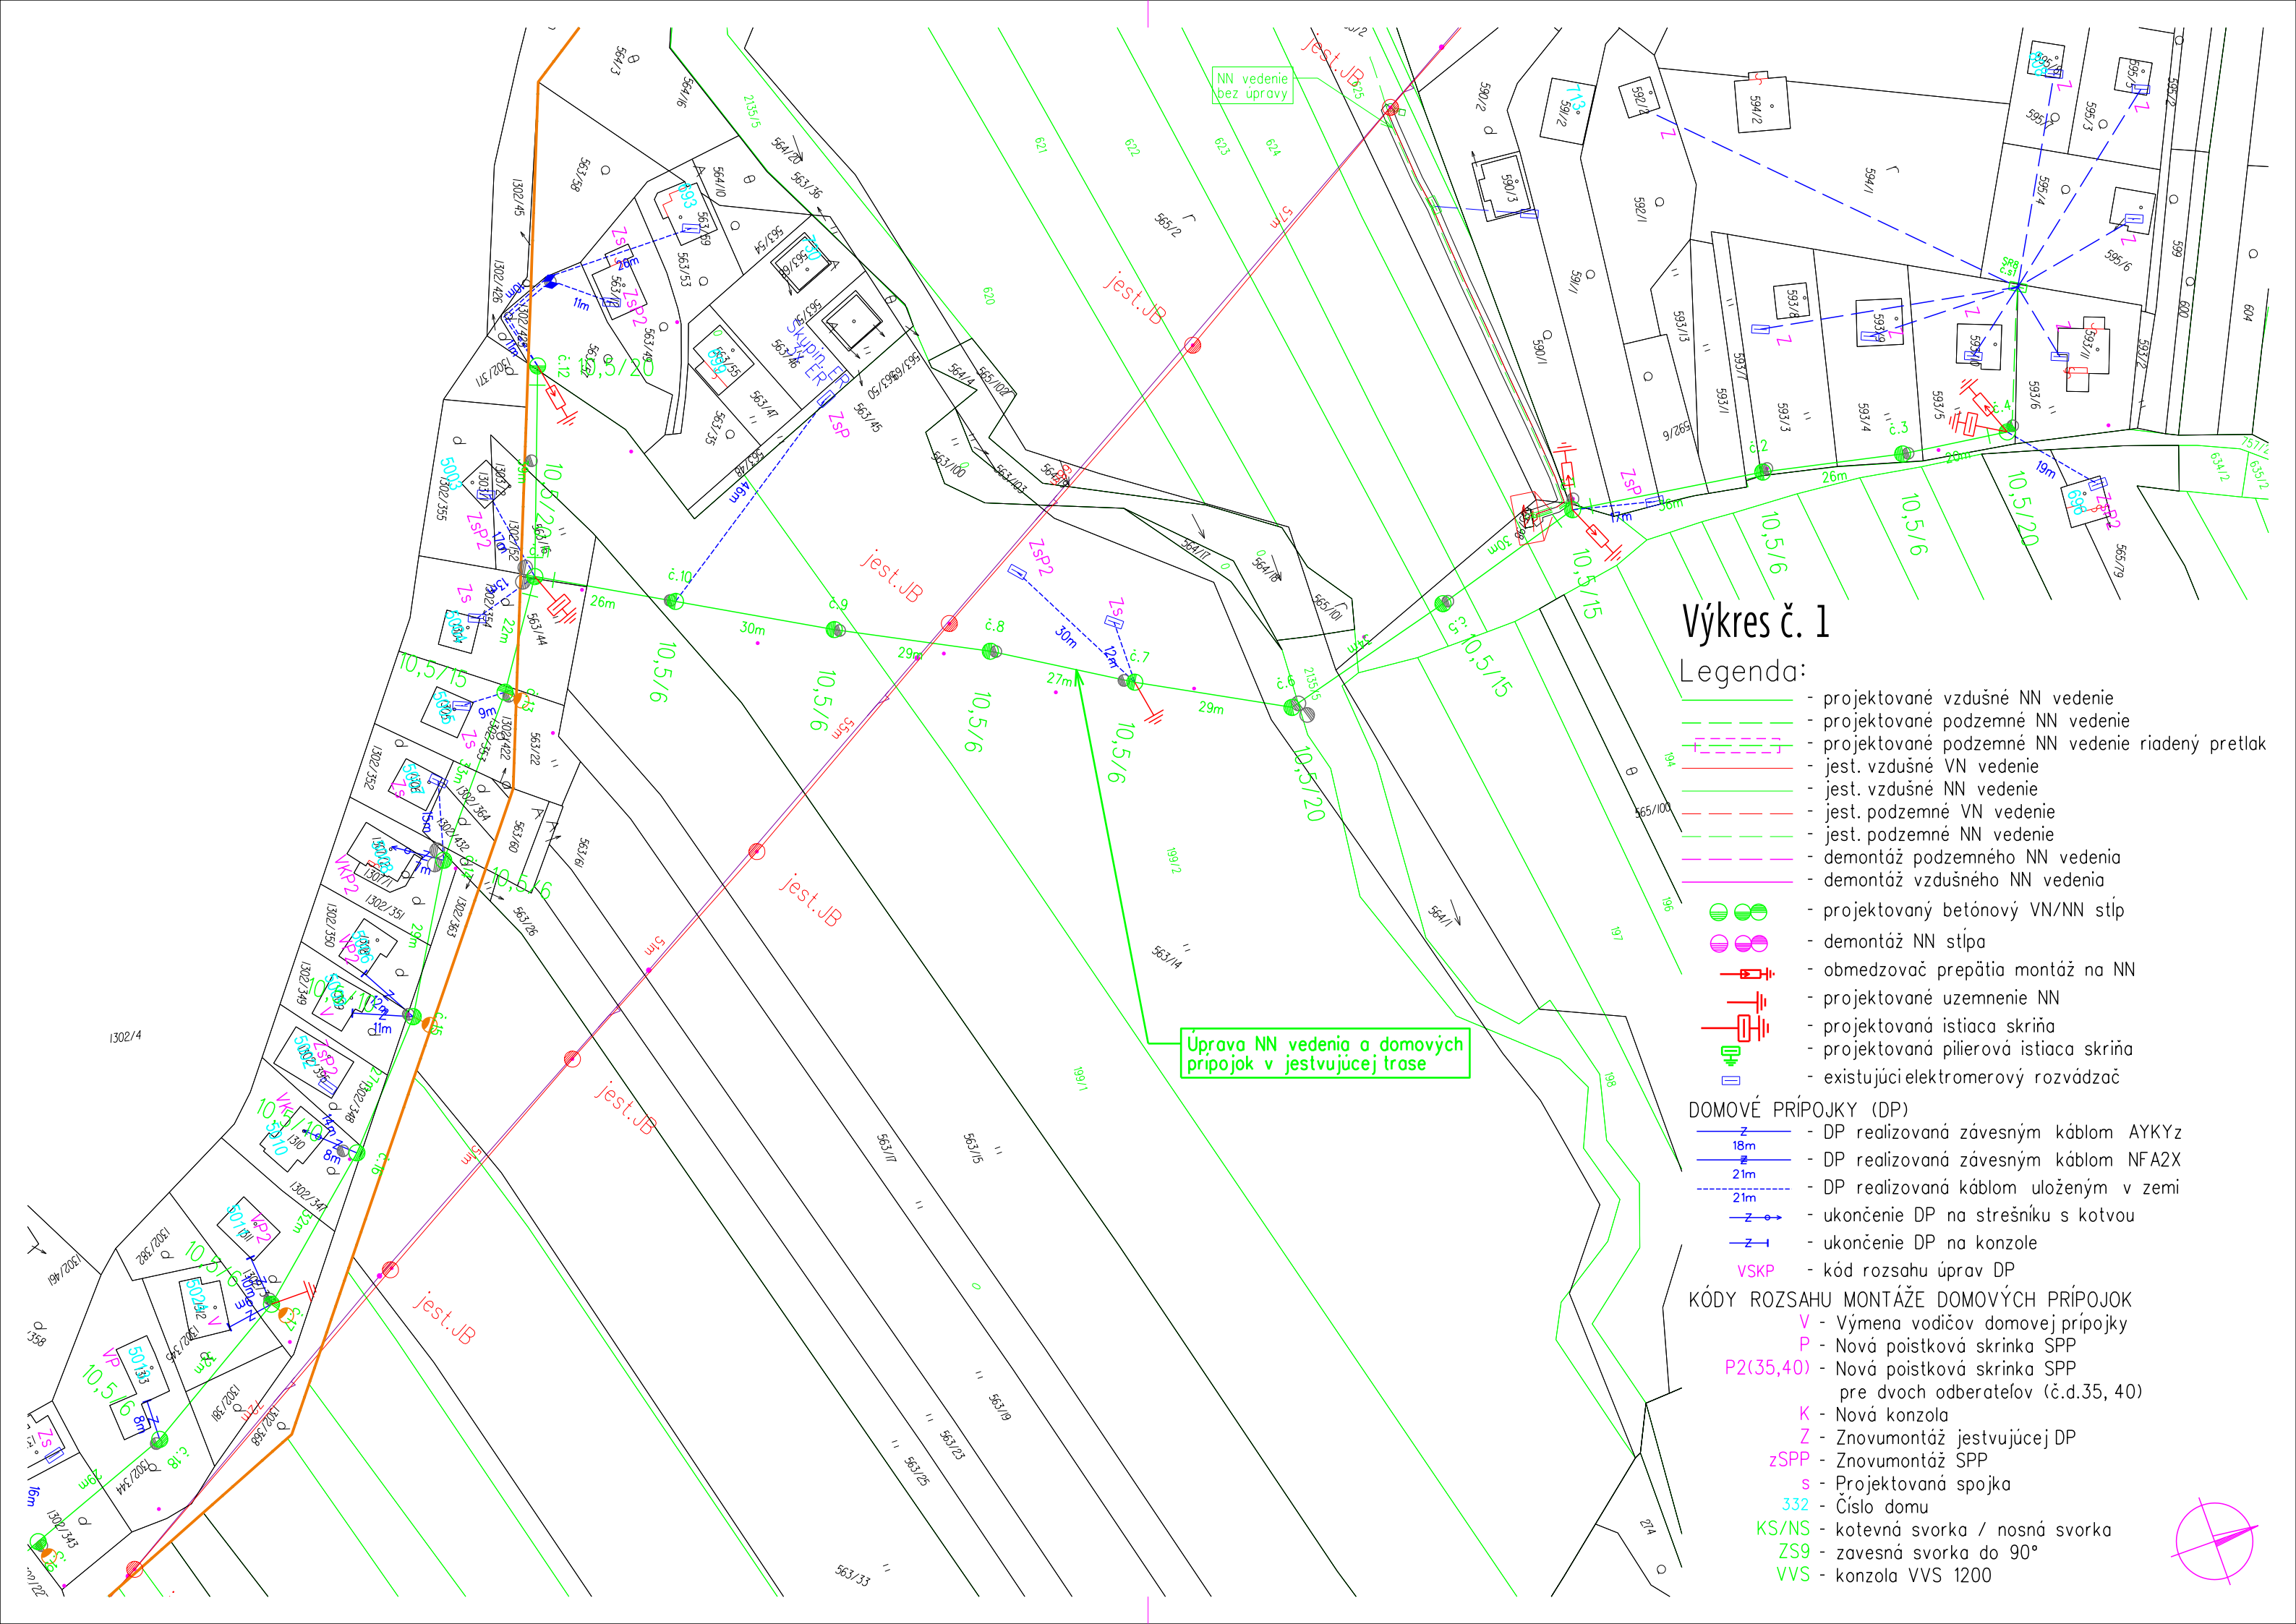

Výkres č. 1

Legenda:


- projektované vzdušné NN vedenie
- projektované podzemné NN vedenie
- projektované podzemné NN vedenie riadený pretlak
- jest. vzdušné VN vedenie
- jest. vzdušné NN vedenie
- jest. podzemné VN vedenie
- jest. podzemné NN vedenie
- demontáž podzemného NN vedenia
- demontáž vzdušného NN vedenia
- projektovaný betónový VN/NN stĺp
- demontáž NN stĺpa
- obmedzovač prepätia montáž na NN
- projektované uzemnenie NN
- projektovaná ističia skriňa
- projektovaná pilierová ističia skriňa
- existujúci elektrómerový rozvádzač


DOMOVÉ PŘÍPOJKY (DP)

- DP realizovaná závesným káblom AYKYz
- DP realizovaná závesným káblom NFA2X
- DP realizovaná káblom uloženým v zemi
- ukončenie DP na strešniku s kotvou
- ukončenie DP na konzole
- kód rozsahu úprav DP

KÓDY ROZSAHU MONTÁŽE DOMOVÝCH PŘÍPOJOK

- V - Výmena vodičov domovej prípojky
- P - Nová poistková skriňa SPP
- P2(35,40) - Nová poistková skriňa SPP pre dvoch odberateľov (č.d.35, 40)
- K - Nová konzola
- Z - Znovumontáž jestvujúcej DP
- zSPP - Znovumontáž SPP
- s - Projektovaná spojka
- 332 - Číslo domu
- KS/NS - kotvná svorka / nosná svorka
- ZS9 - zavesná svorka do 90°
- VVS - konzola VVS 1200

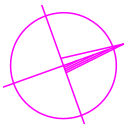

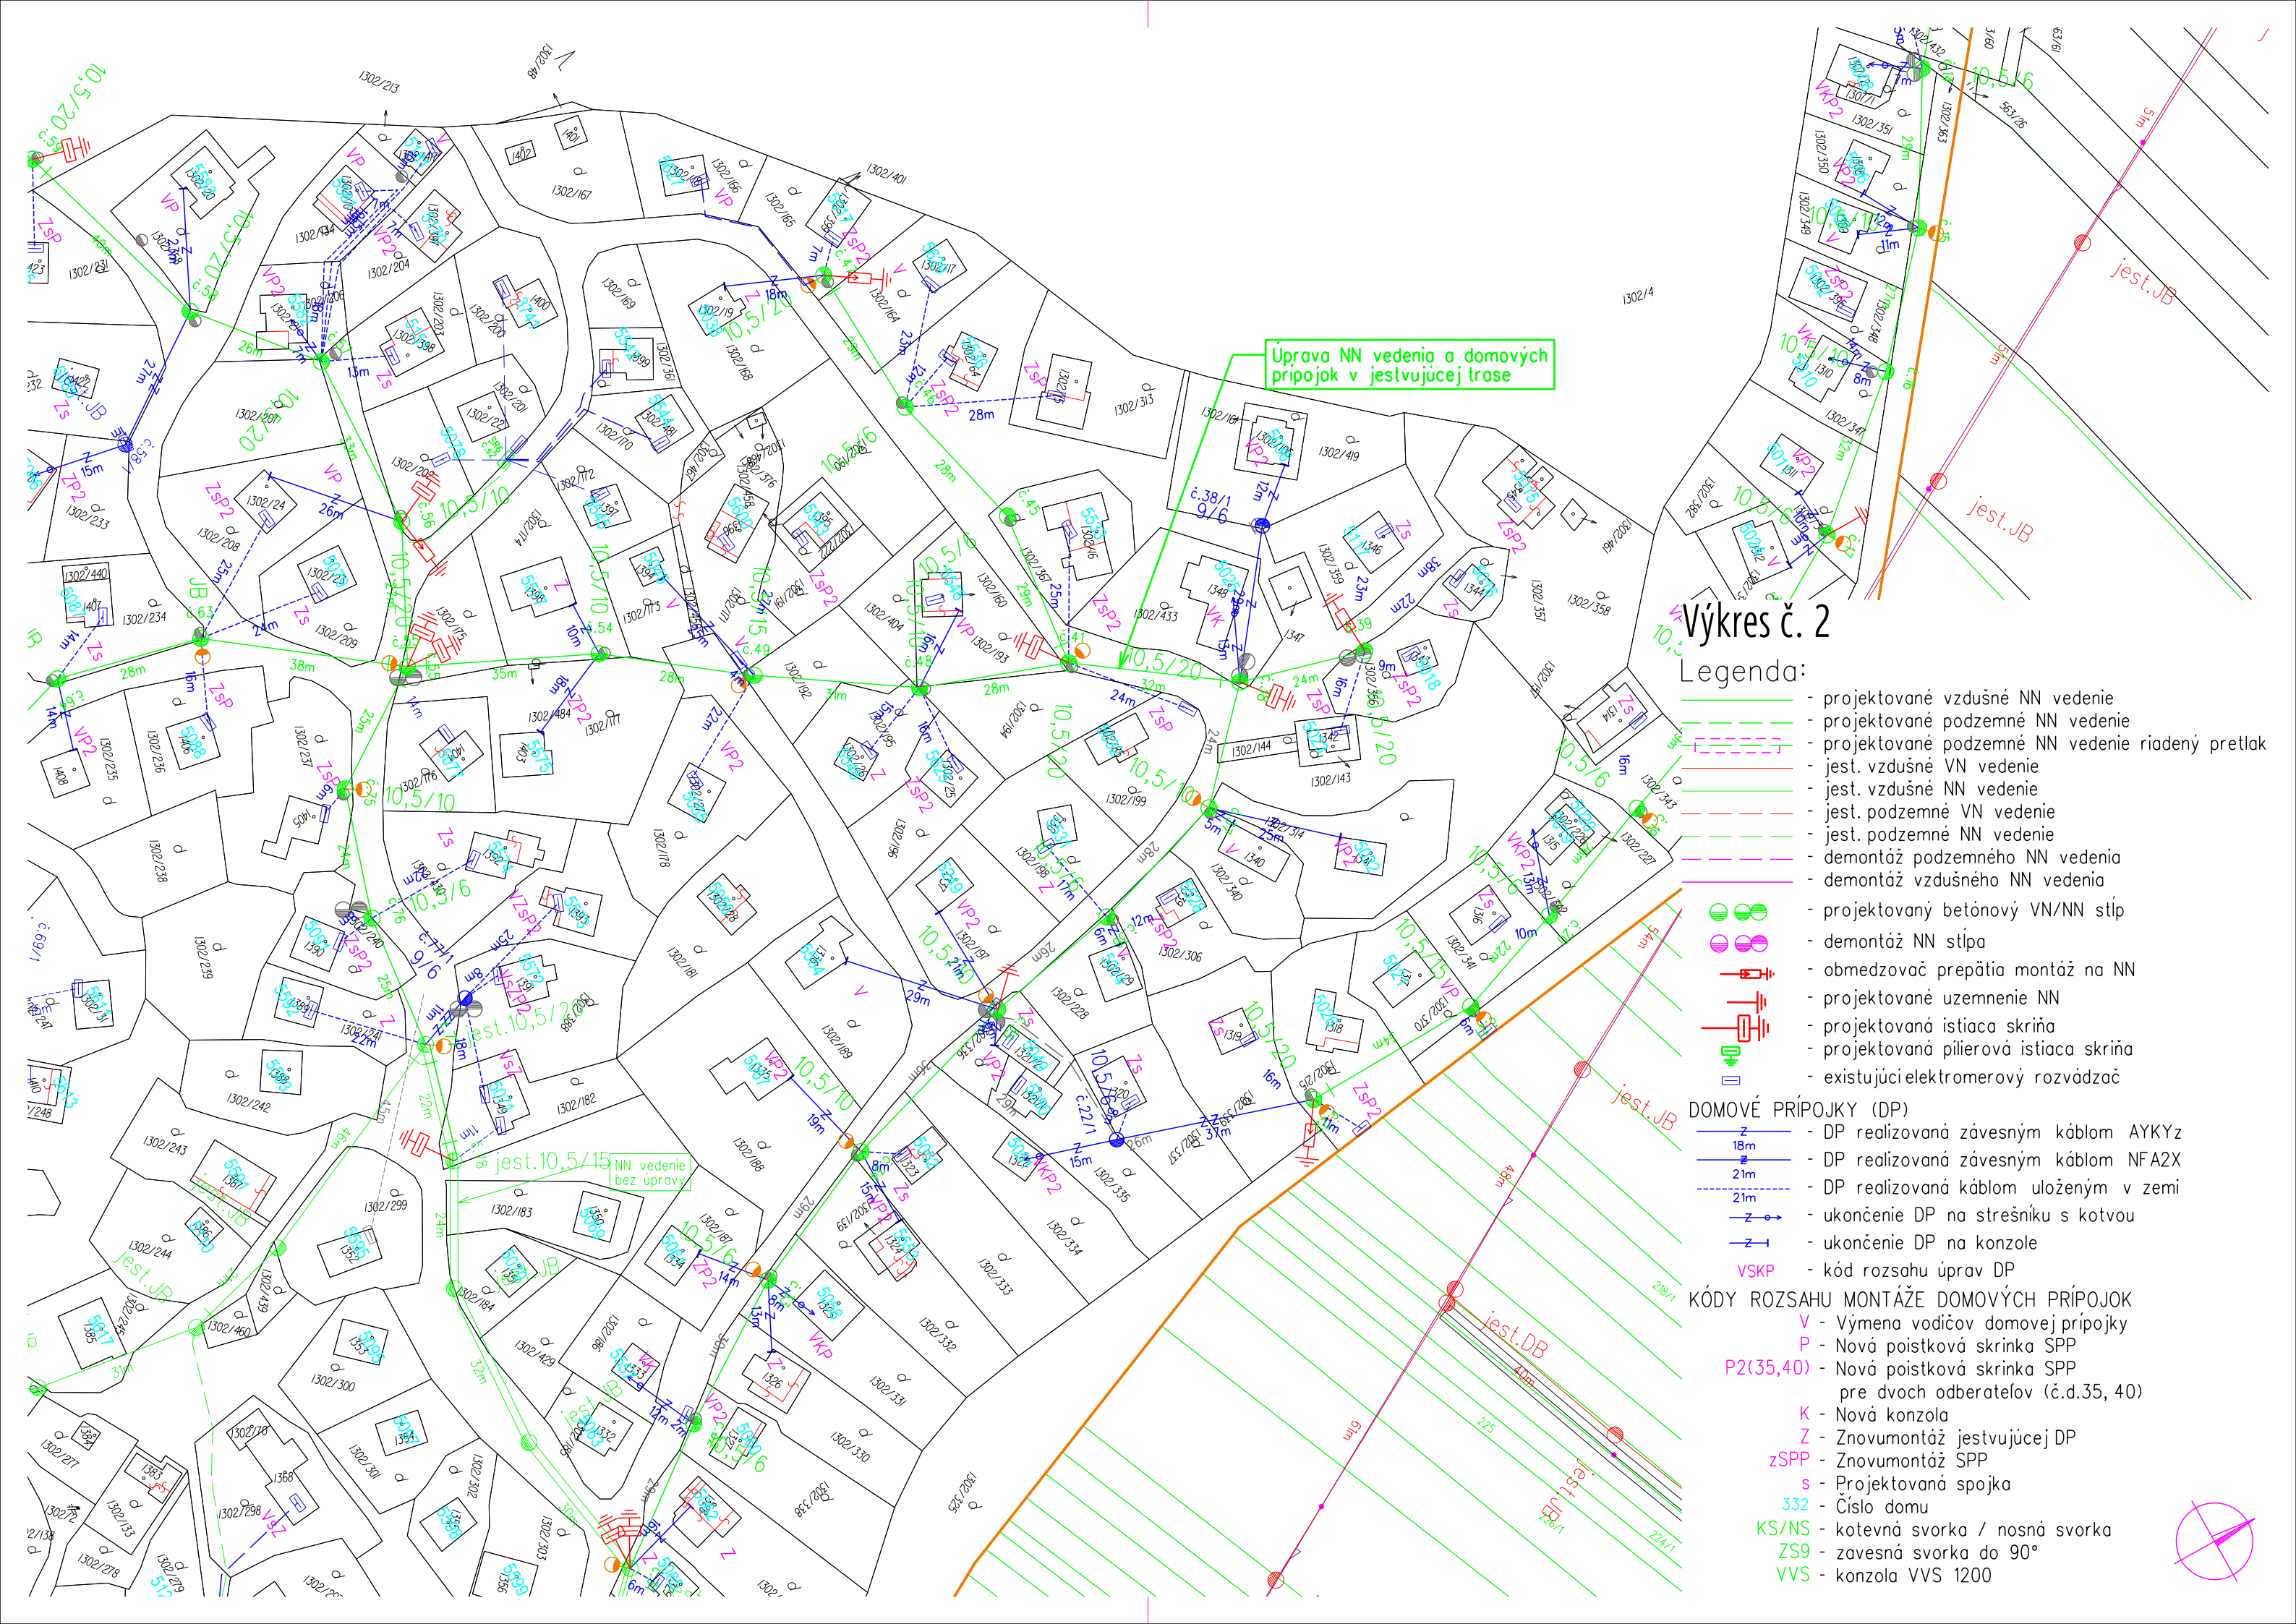

Úprava NN vedenia a domových prípojok v existujúcej trase

Výkres č. 2

Legenda:


- projektované vzdušné NN vedenie
- projektované podzemné NN vedenie
- projektované podzemné NN vedenie riadený pretlak
- jest. vzdušné VN vedenie
- jest. vzdušné NN vedenie
- jest. podzemné VN vedenie
- jest. podzemné NN vedenie
- demontáž podzemného NN vedenia
- demontáž vzdušného NN vedenia
- projektovaný betónový VN/NN stĺp
- demontáž NN stĺpa
- obmedzovač prepätia montáž na NN
- projektované uzemnenie NN
- projektovaná ističia skriňa
- projektovaná pilierová ističia skriňa
- existujúci elektromerový rozvádzač


DOMOVÉ PŘÍPOJKY (DP)

- DP realizovaná závesným káblom AYKYz
- DP realizovaná závesným káblom NFA2X
- DP realizovaná káblom uloženým v zemi
- ukončenie DP na strešniku s kotvou
- ukončenie DP na konzole
- VSKP - kód rozsahu úprav DP

KÓDY ROZSAHU MONTÁŽE DOMOVÝCH PŘÍPOJOK

- V - Výmena vodičov domovej prípojky
- P - Nová poistková skriňa SPP
- P2(35,40) - Nová poistková skriňa SPP pre dvoch odberateľov (č.d.35, 40)
- K - Nová konzola
- Z - Znovumontáž existujúcej DP
- zSPP - Znovumontáž SPP
- s - Projektovaná spojka
- 332 - Číslo domu
- KS/NS - kotvná svorka / nosná svorka
- ZS9 - zavesná svorka do 90°
- VVS - konzola VVS 1200

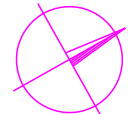

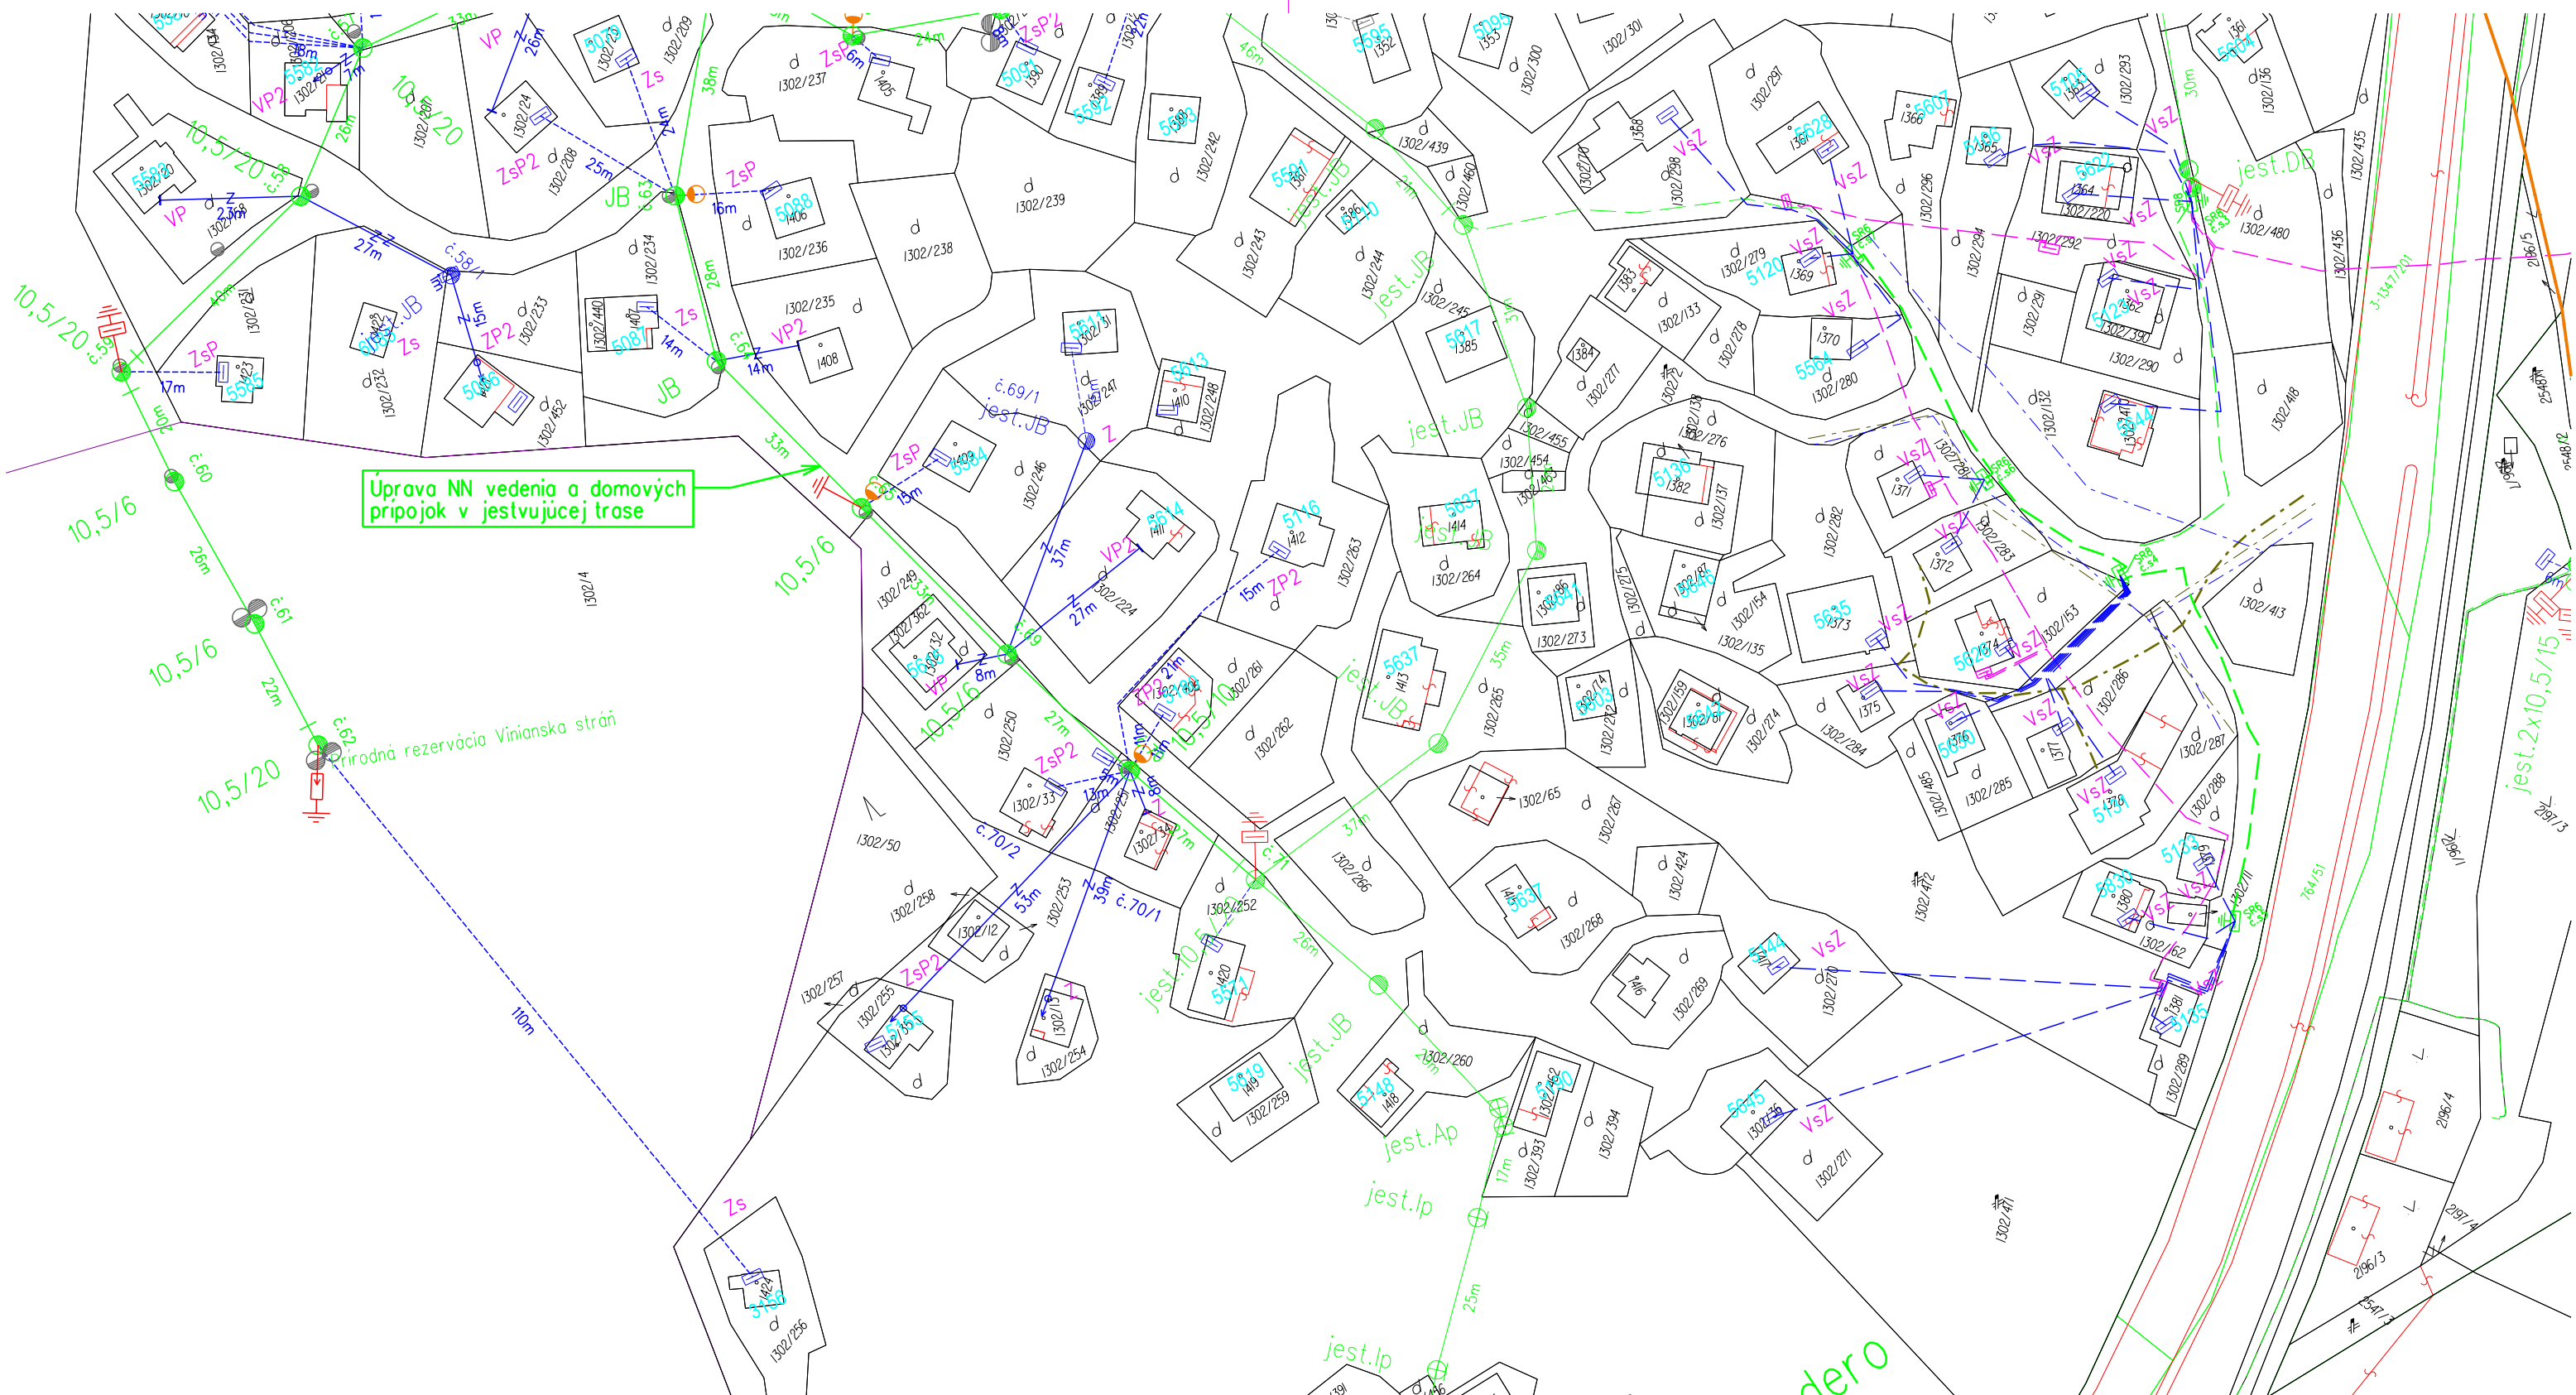

Výkres č. 3

Legenda:

- projektované vzdušné NN vedenie
- - - projektované podzemné NN vedenie
- - - projektované podzemné NN vedenie riadený pretlak
- jest. vzdušné VN vedenie
- jest. vzdušné NN vedenie
- - - jest. podzemné VN vedenie
- - - jest. podzemné NN vedenie
- - - demontáž podzemného NN vedenia
- - - demontáž vzdušného NN vedenia


- ● - projektovaný betónový VN/NN stĺp
- ○ - demontáž NN stĺpa
- — - obmedzovač prepätia montáž na NN
- — - projektované uzemnenie NN
- — - projektovaná ističia skriňa
- — - projektovaná pilierová ističia skriňa
- — - existujúci elektromerový rozvádzač


DOMOVÉ PRÍPOJKY (DP)

- Z — DP realizovaná závesným káblom AYKYz
- 18m — DP realizovaná závesným káblom NFA2X
- 21m — DP realizovaná káblom uloženým v zemi
- 21m — ukončenie DP na strešniku s kotvou
- Z — ukončenie DP na konzole
- VSKP — kód rozsahu úprav DP

KÓDY ROZSAHU MONTÁŽE DOMOVÝCH PRÍPOJKOV

- V - Výmena vodičov domovej prípojky
- P - Nová poistková skrinka SPP
- P2(35,40) - Nová poistková skrinka SPP pre dvoch odberateľov (č.d.35, 40)
- K - Nová konzola
- Z - Znovumontáž jestvujúcej DP
- zSPP - Znovumontáž SPP
- s - Projektovaná spojka
- 332 - Číslo domu
- KS/NS - kotevná svorka / nosná svorka
- ZS9 - zavesná svorka do 90°
- VVS - konzola VVS 1200

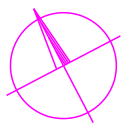

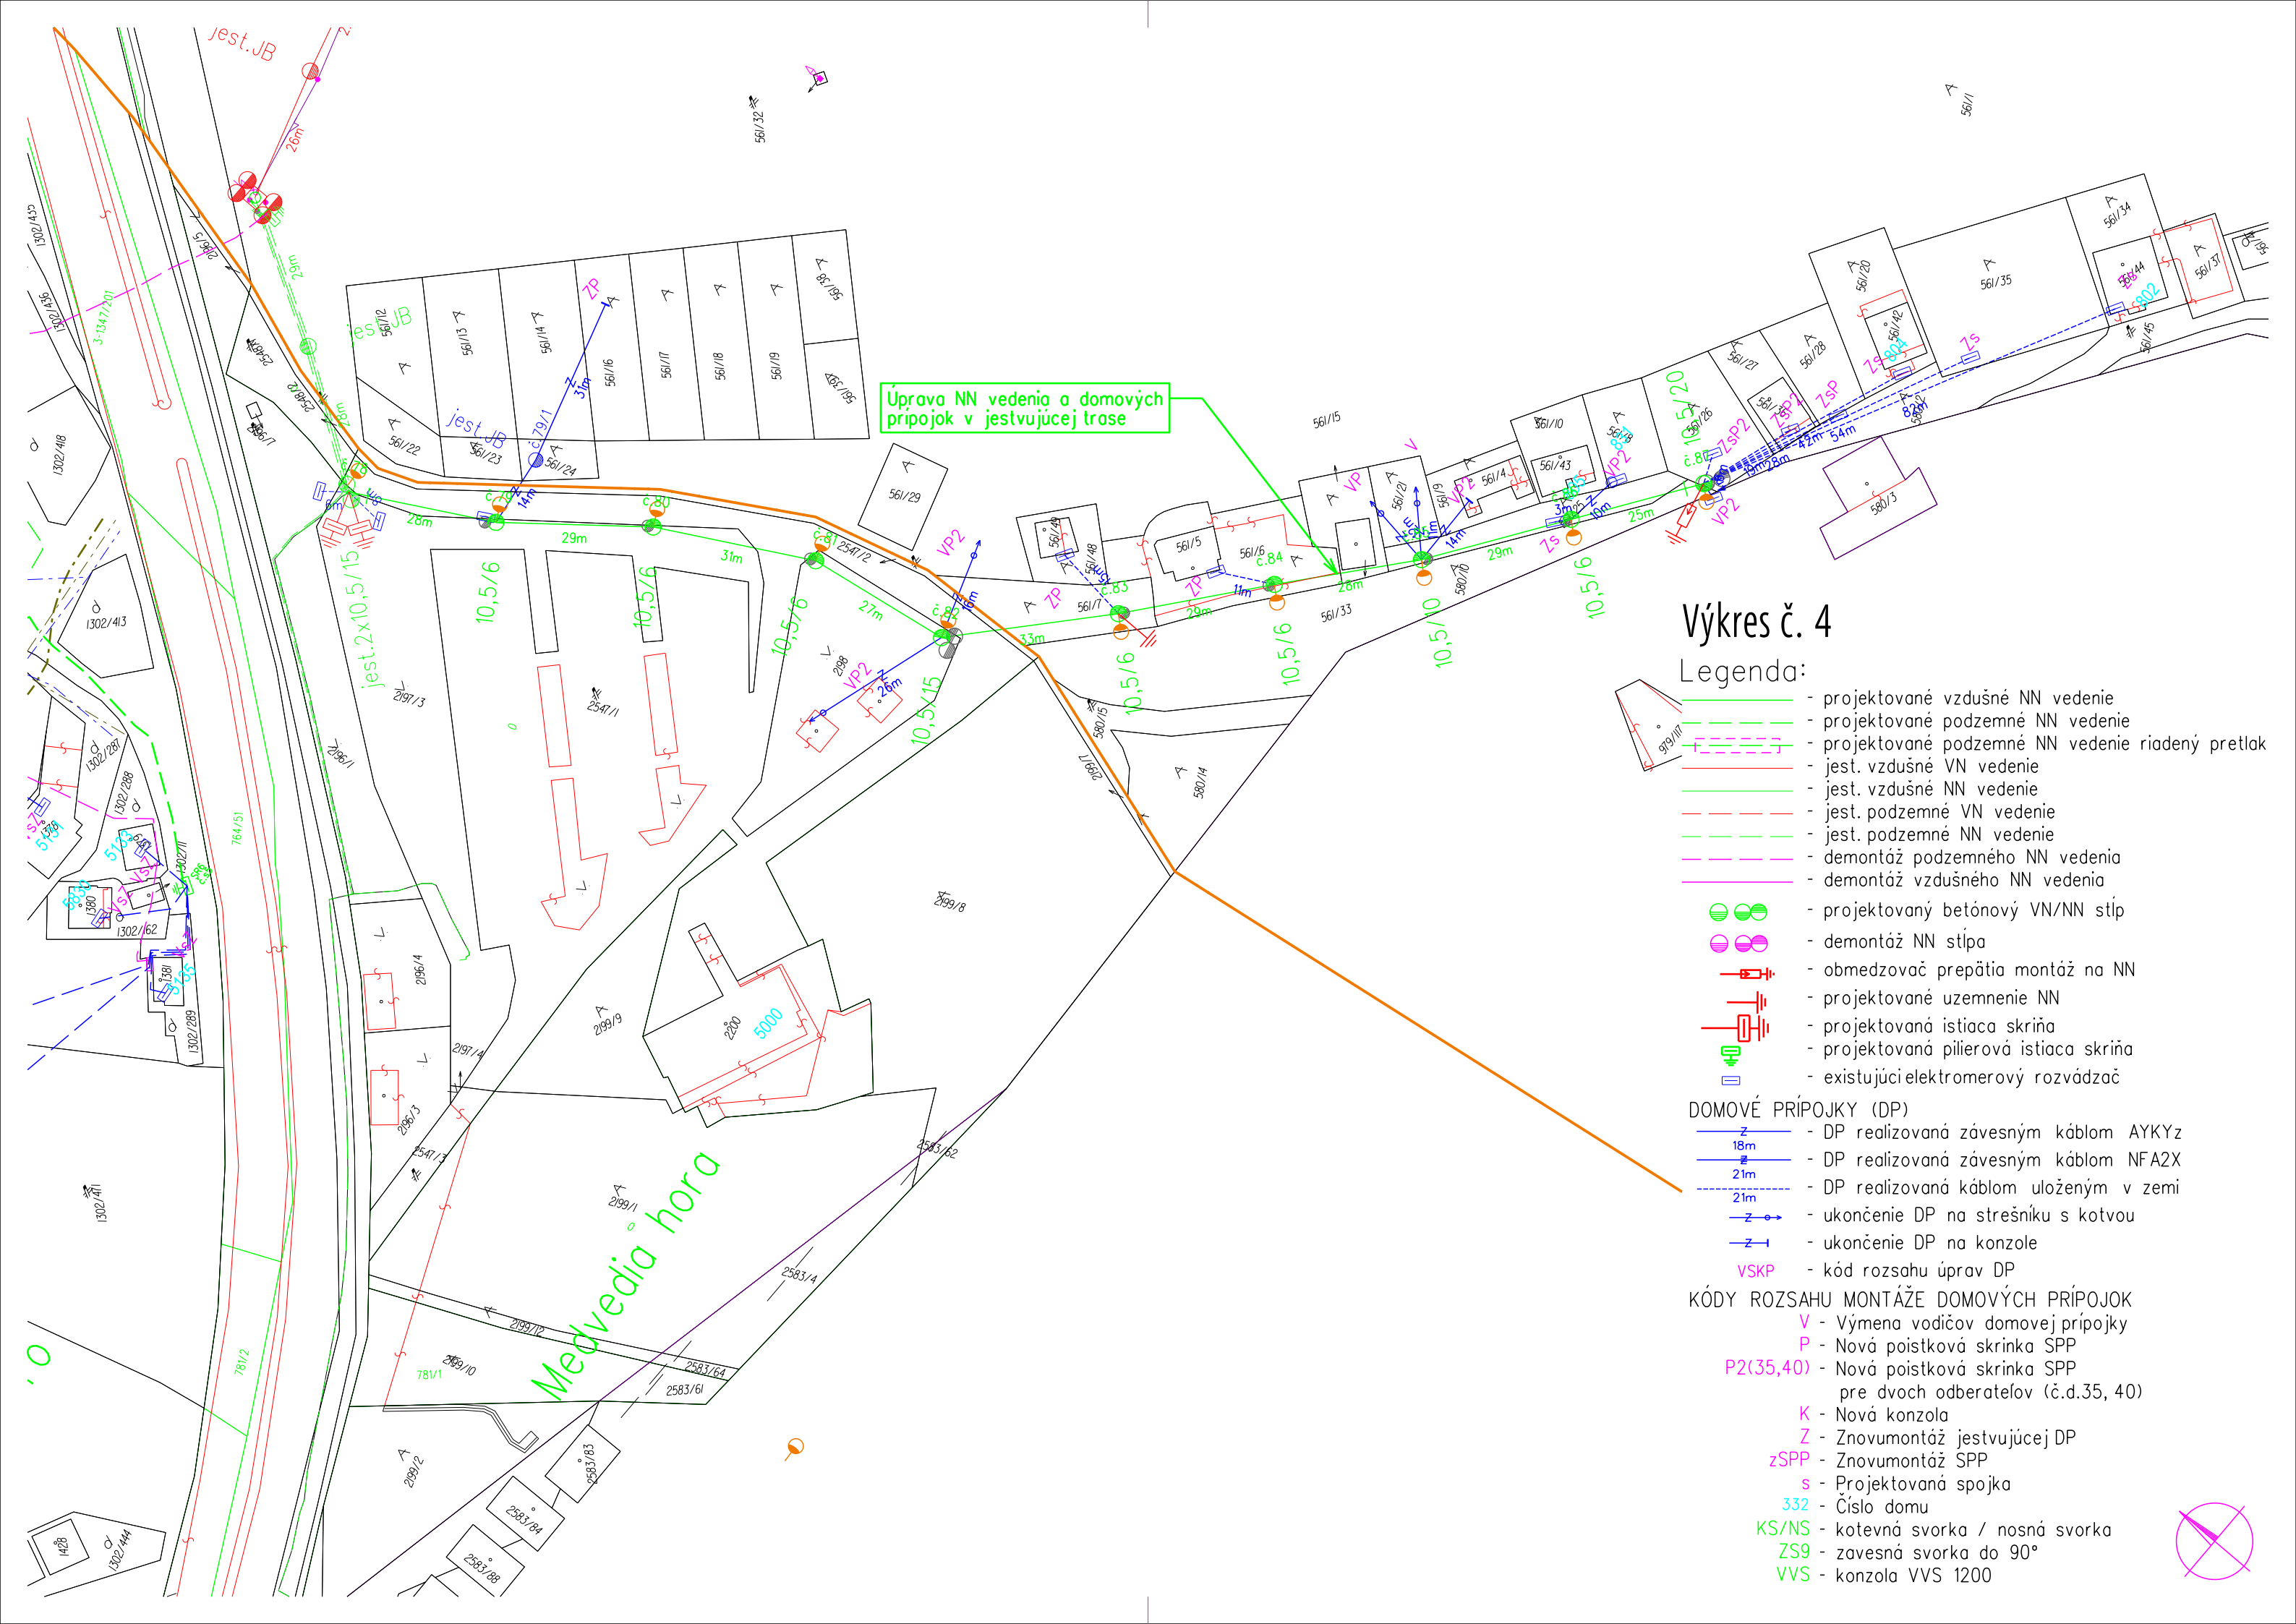

Úprava NN vedenia a domových pripojok v jestvujúcej trase

Výkres č. 4

Legenda:

- projektované vzdušné NN vedenie
- projektované podzemné NN vedenie
- projektované podzemné NN vedenie riadený pretlak
- jest. vzdušné VN vedenie
- jest. vzdušné NN vedenie
- jest. podzemné VN vedenie
- jest. podzemné NN vedenie
- demontáž podzemného NN vedenia
- demontáž vzdušného NN vedenia
- projektovaný betónový VN/NN stĺp
- demontáž NN stĺpa
- obmedzovač prepätia montáž na NN
- projektované uzemnenie NN
- projektovaná ističia skriňa
- projektovaná pilierová ističia skriňa
- existujúci elektrimerový rozvádzač

DOMOVÉ PŘÍPOJKY (DP)

- DP realizovaná závesným káblom AYKYz
- DP realizovaná závesným káblom NFA2X
- DP realizovaná káblom uloženým v zemi
- ukončenie DP na strešniku s kotvou
- ukončenie DP na konzole
- kód rozsahu úprav DP

KÓDY ROZSAHU MONTÁŽE DOMOVÝCH PŘÍPOJOK

- V - Výmena vodičov domovej prípojky
- P - Nová poistková skriňa SPP
- P2(35,40) - Nová poistková skriňa SPP pre dvoch odberateľov (č.d.35, 40)
- K - Nová konzola
- Z - Znovumontáž jestvujúcej DP
- zSPP - Znovumontáž SPP
- s - Projektovaná spojka
- 332 - Číslo domu
- KS/NS - kotvná svorka / nosná svorka
- ZS9 - zavesná svorka do 90°
- VVS - konzola VVS 1200